



TERVETULOA ASUMAAN ALAVIESKAAN!

Myytävänä tontteja keskustan asuntoalueilla sekä kylillä:
Jukulaisella, Kähtävällä, Käännänkylällä, Saarenkylällä,
Someronkylällä ja Taluskylällä.

OTA YHTEYTTÄ:

Alavieskan kunta, Pappilantie 1, 85200 ALAVIESKA

Sähköposti: etunimi.sukunimi@alavieska.fi

Kari Pentti
Kunnanjohtaja
050 – 5590 450

Tuomas Häggman
Kunnaninsinööri / rak.tark.
044 – 5395 287

Tontit myös netissä: www.alavieska.fi

ASEMAKAAVA-ALUEEN VAPAA TONTIT



Museo

Suonenjoki

Kauhaperkkiö

Kivihaka

Laidunpuisto

Mönkönvainio

Keskusta

Jutilanranta

Savelantie

Ämmänkallio

0 200 400 600 800 m

1:10,000



KIVIHAAN UUDET TONTIT



KIVIHAKA	Kortteli	Tontti	Pinta-ala m ²	Rak.oikeus m ²	Myyntihinta €	Muuta huom.
<u>Kivihaantie 5</u>	325	3	2 352	470,4	8 232	omakotit.
<u>Kivihaantie 7</u>	324	1	2 229	445,8	7 801,50	omakotit.
<u>Rinnetie 1</u>	327	3	1 682	336,4	5 887	omakotit.
<u>Rinnetie 3</u>	327	2	1 720	344,0	6 020	omakotit.
<u>Rinnetie 5</u>	327	1	1 721	344,2	6 023,50	omakotit.
<u>Rinnetie 7</u>	334	1	1 700	340,0	5 950	omakotit.
<u>Rinnetie 9</u>	334	2	1 689	337,8	5 911,50	omakotit.
<u>Rinnetie 11</u>	334	3	1 790	358,0	6 265	omakotit.
<u>Rinnetie 2</u>	328	3	1 700	340,0	5 950	omakotit.
<u>Rinnetie 4</u>	328	2	1 680	336,0	5 880	omakotit.
<u>Rinnetie 6</u>	328	1	1 871	374,2	6 548,50	omakotit.
<u>Rinnetie 8</u>	333	2	1 824	364,8	6 384	omakotit.
<u>Rinnetie 10</u>	333	1	1 990	398,0	6 965	omakotit.
<u>Peltotie 3</u>	332	2	2 040	408,0	7 140	omakotit.
<u>Peltotie 5</u>	332	3	2 040	408,0	7 140	omakotit.
<u>Peltokuja 1</u>	330	1	1 614	322,8	5 649	omakotit.
<u>Peltokuja 2</u>	329	1	2 184	436,8	7 644	omakotit.

KAUHAPERKKIÖ



KAUHAPERKKIÖ	Kortteli	Tontti	Pinta-ala m ²	Rak.oikeus m ²	Myyntihinta €	Muuta huom.
Jaakontie 5	309	5	1 318	263,0	4 613	omakotit.
Kauhatie 6	302	1	6 277	1443,0	26 991	rivitalot.


LAIDUNPUISTO / SARPARANTA



LAIDUNPUISTO	Kortteli	Tontti	Pinta-ala m ²	Rak.oikeus m ²	Myyntihinta €	Muuta huom.
<u>Niittypolku 4</u>	204	1	1 600	320,0	5 600	omakotit.
<u>Niittypolku 3</u>	206	1	1 200	180,0	4 200	omakotit.
<u>Laidunpolku 12</u>	38	2	1 160	232,0	4 060	omakotit.
<u>Sarparannantie 10</u>	206	4	1 400	210,0	4 900	omakotit.
<u>Sarparannantie 8</u>	206	3	1 700	255,0	5 950	omakotit.

ÄMMÄNKALLIO	Kortteli	Tontti	Pinta-ala m ²	Rak.oikeus m ²	Myyntihinta €	Muuta huom.
<u>Huhujantie 3</u>	319	5	1 550	310,0	1 550	omakotit.
<u>Huhujantie 5</u>	319	4	1 624	324,8	1 624	omakotit.
<u>Huhujantie 7</u>	319	3	1 610	322,0	1 610	omakotit.
<u>Huhujankuja 2</u>	318	1	1 300	260,0	1 300	omakotit.
<u>Huhujantie 17</u>	316	3	1 850	370,0	1 850	omakotit.
<u>Huhujantie 15</u>	316	4	1 850	370,0	1 850	omakotit.
<u>Huhujantie 10</u>	320	5	1 260	252,0	1 260	omakotit.
<u>Ämmänkalliontie 9</u>	315	4	1 727	345,0	1 727	omakotit.
<u>Ämmänkalliontie 13</u>	315	2	2 022	404,4	2 022	omakotit.
<u>Ämmänkalliontie 15</u>	315	1	2 304	460,8	2 304	omakotit.
<u>Kalliohaantie 2</u>	321	1	8 558	2140,0		liikerak.

JUTILANRANTA, MÖNKÖNVAINIO, KESKUSTA

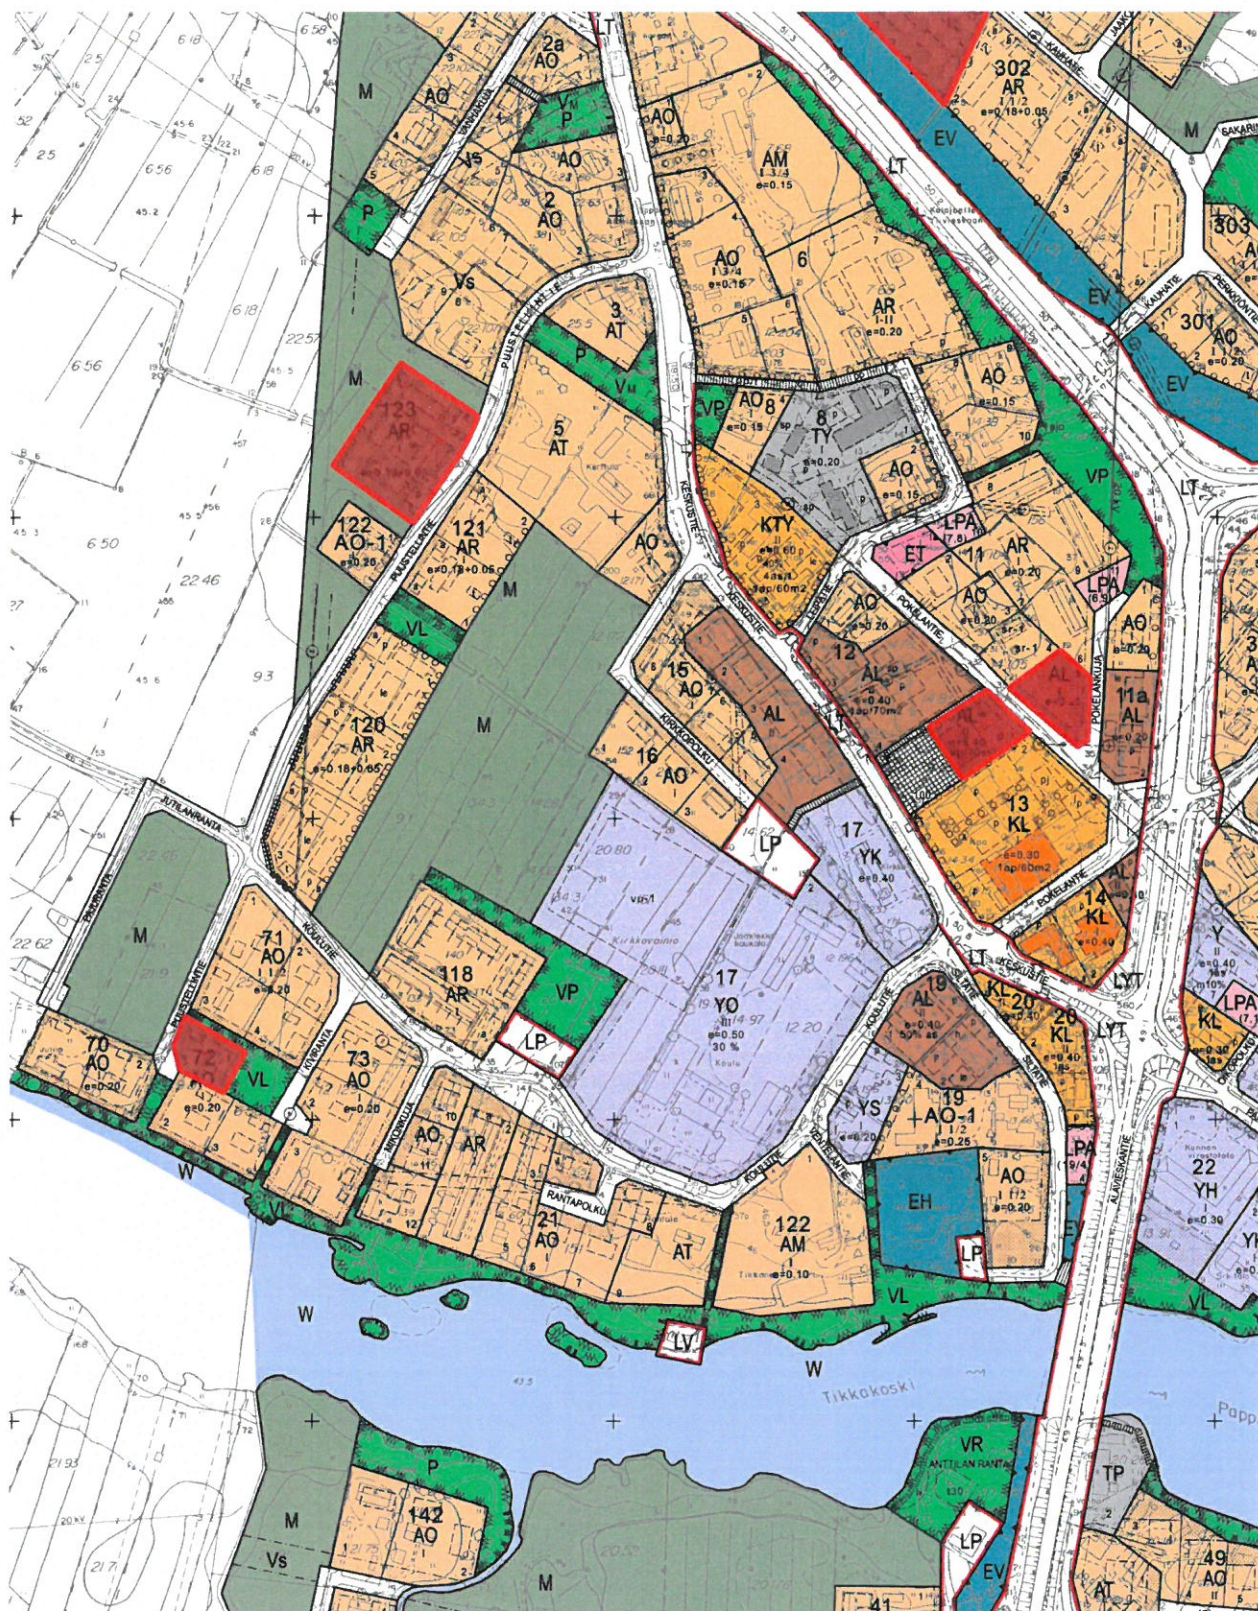

JUTILANRANTA	Kortteli	Tontti	Pinta-ala m ²	Rak.oikeus m ²	Myyntihinta €	Muuta huom.
Puustellintie 24	72	1	1 359	271,8	4 756,50	omakotit.

MÖNKÖNVAINIO	Kortteli	Tontti	Pinta-ala m ²	Rak.oikeus m ²	Myyntihinta €	Muuta huom.
Puustellintie 9	123	1	5 384	969 + 269		rivitalot.

KESKUSTA	Kortteli	Tontti	Pinta-ala m ²	Rak.oikeus m ²	Myyntihinta €	Muuta huom.
Pokelantie 9	11	5	1 908	477,0		asuin-/liikerak.
Pokelantie 4	13	1	2 002	801,0		asuin-/liikerak.

SAVELANTIE



SAVELANTIE	Kortteli	Tontti	Pinta-ala m ²	Rak.oikeus m ²	Myyntihinta €	Muuta huom.
<u>Savelantie 1</u>	149	1	1 200	240,0	4 200	omakotit.



TONTINVARAUSHAKEMUS

Varattava tontti

Kortteli _____ tontti _____ pinta-ala _____ m² hinta _____ €/m²

Hakijan nimi, henkilötunnus _____

Osoite, puhelin _____

Hakijan nimi, henkilötunnus _____

Osoite, puhelin _____

Rakennan ☐ omaan käyttöön ☐ myyntiin ☐ omakotitalon ☐ paritalon ☐ rivitalon

Tietojani ☐ saa käyttää ☐ ei saa käyttää suoramarkkinointiin

Muita tietoja:

Palautus Alavieskan kunta
Pappilantie 1
85200 Alavieska

Päiväys ____ / ____ 20

Allekirjoitus _____

Allekirjoitus _____

Tontinvaraushakemus on voimassa yhden vuoden allekirjoituspäivästä eteenpäin. Asuinrakennuksen perustustyöt on aloitettava vuoden kuluessa varaushakemuksen sopimuspäivästä, muutoin tontinvaraussopimus raukeaa.